

LICEO SCIENTIFICO "V. Bachelet"

PIANO DI EVACUAZIONE EVACUATION PLAN

LEGENDA LEGEND

DIREZIONE DA SEGUIRE WAY

NUMERO USCITA NUMBER WAY OUT

N

CAPACITA' DI DEFLUSSO USCITA N 10 PERSONE N 120


OUTFLOW CAPACITY EXIT PEOPLE

SCALA INTERNA PERSONE N 180

STAIRS PEOPLE

CAPACITA' TOTALE DI DEFLUSSO PERSONE N 300 > 240

TOTAL CAPACITY OF OUTFLOW PEOPLE

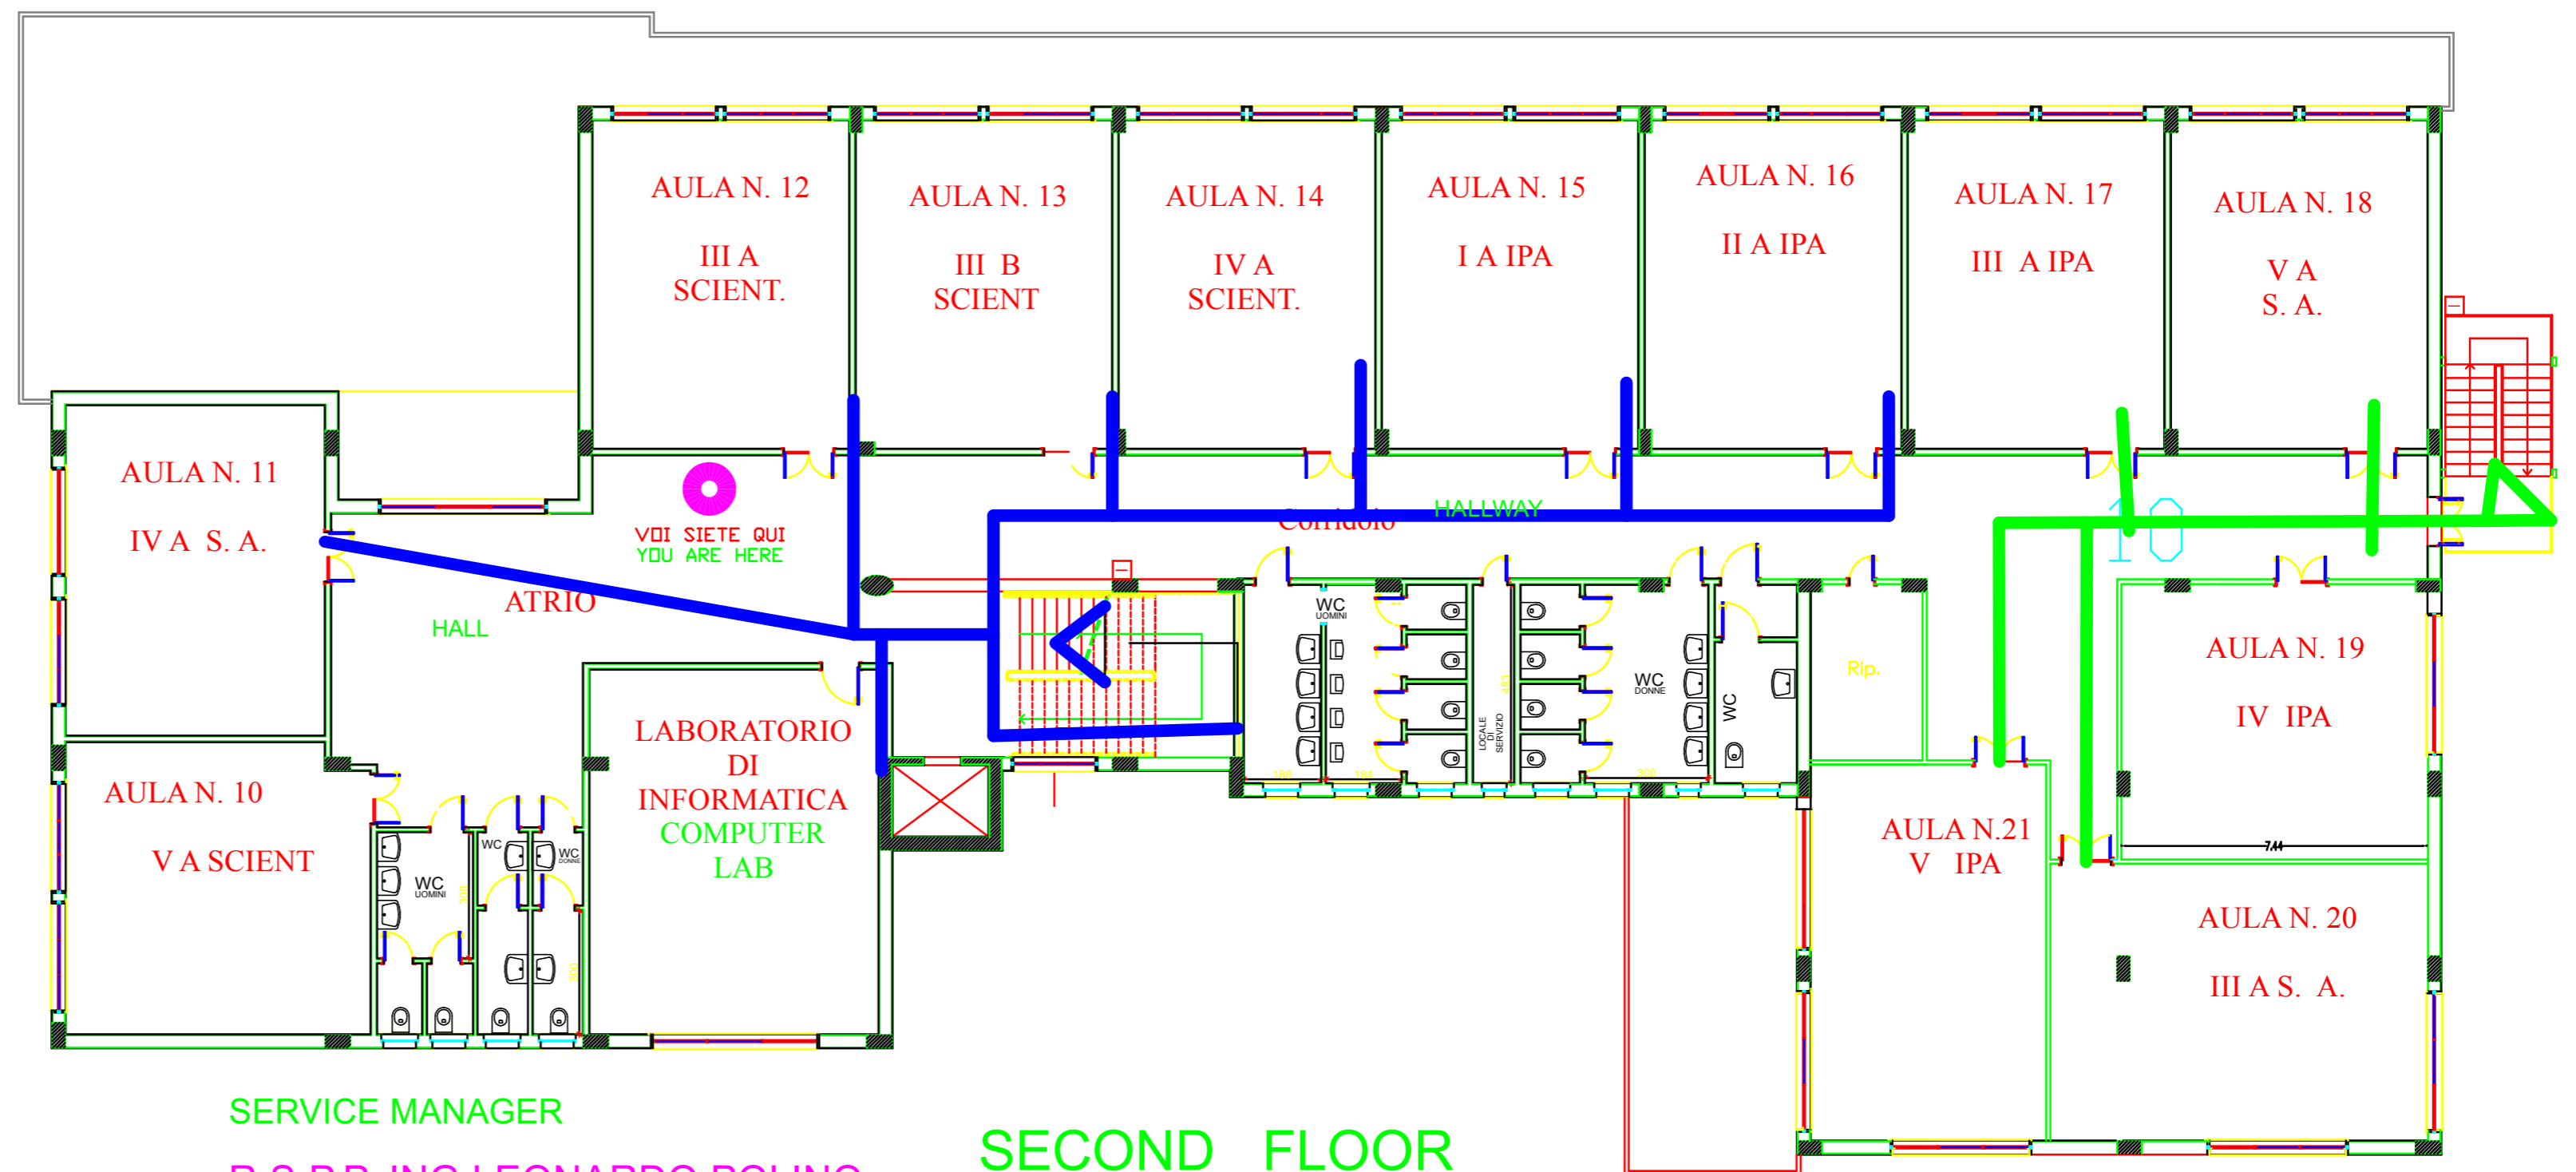

SERVICE MANAGER

R.S.P.P. ING LEONARDO POLINO

SECOND FLOOR

PIANO SECONDO

IL DIRIGENTE SCOLASTICO
Dott.ssa Marietta IUSI

HEADMASTER